

CPTM



Engº Luiz Alfredo Amorim Jr.
Chefe do Departamento de Contratações

A CPTM torna pública a realização de **AUDIÊNCIAS PÚBLICAS** visando expor, prestar esclarecimentos, colher sugestões e contribuições, bem como legitimar junto à comunidade a intenção de promover procedimento licitatório com vistas à **PRESTAÇÃO DE SERVIÇOS TÉCNICOS DE ENGENHARIA, ARQUITETURA E MEIO AMBIENTE, PARA ELABORAÇÃO DE PROJETOS BÁSICOS E EXECUTIVOS VISANDO A IMPLANTAÇÃO DO TREM REGIONAL SÃO PAULO-SOROCABA.**

AGENDA:

- Identificação e registro de presença
 - Apresentação
 - Recebimento e leitura de questões / comentários
 - Encerramento
- 
-

Agenda

- **Identificação e registro de presença**
 - Apresentação
 - Recebimento e leitura de questões / comentários
 - Encerramento
-

Apresentação de Questões / Comentários

As questões e comentários deverão ser efetuados por escrito, com a devida identificação do interlocutor ou representante, deverão ser formulados de forma concisa e objetiva visando, exclusivamente, contribuir com os aspectos pautados durante a Audiência Pública, de acordo com o objeto do presente procedimento.

As questões e comentários serão recepcionados por integrantes identificados durante a Audiência Pública, que os recolherão e encaminharão à Comissão.

A CPTM, em seu site www.cptm.sp.gov.br, divulgará documento contendo as respostas correspondentes, em até 10 (dez) dias úteis após a realização da mesma.

Agenda

- Identificação, registro de presença e procedimentos
 - **Apresentação**
 - Recebimento e leitura de questões / comentários
 - Encerramento
-

OBJETIVO

Prestação de serviços técnicos de engenharia, arquitetura e meio ambiente, para elaboração de projetos Básicos e Executivos visando a implantação do Trem Regional São Paulo-Sorocaba.

PRAZO DE EXECUÇÃO DOS SERVIÇOS


30 (trinta) meses

Descrição do Projeto


- 87,65 km de extensão em Via Dupla;
 - Previsão de 4 Estações – Água Branca (São Paulo), São Roque, Brigadeiro Tobias (Sorocaba) e Sorocaba;
 - Velocidade comercial de 160 km/h;
 - Tempo de viagem estimado entre São Paulo e Sorocaba de 51 minutos;
 - Intervalo previsto de 15 minutos entre trens;
 - Total de 54 viagens estimadas por dia.
-

Estação Água Branca

1ª Etapa - nível do mezanino

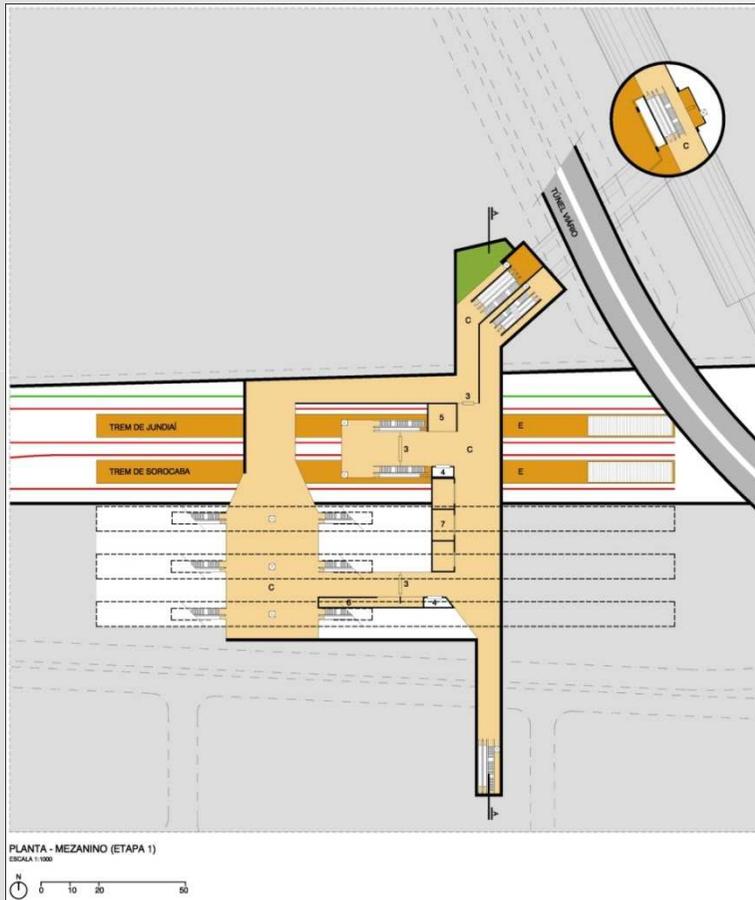


1ª Etapa - nível superfície

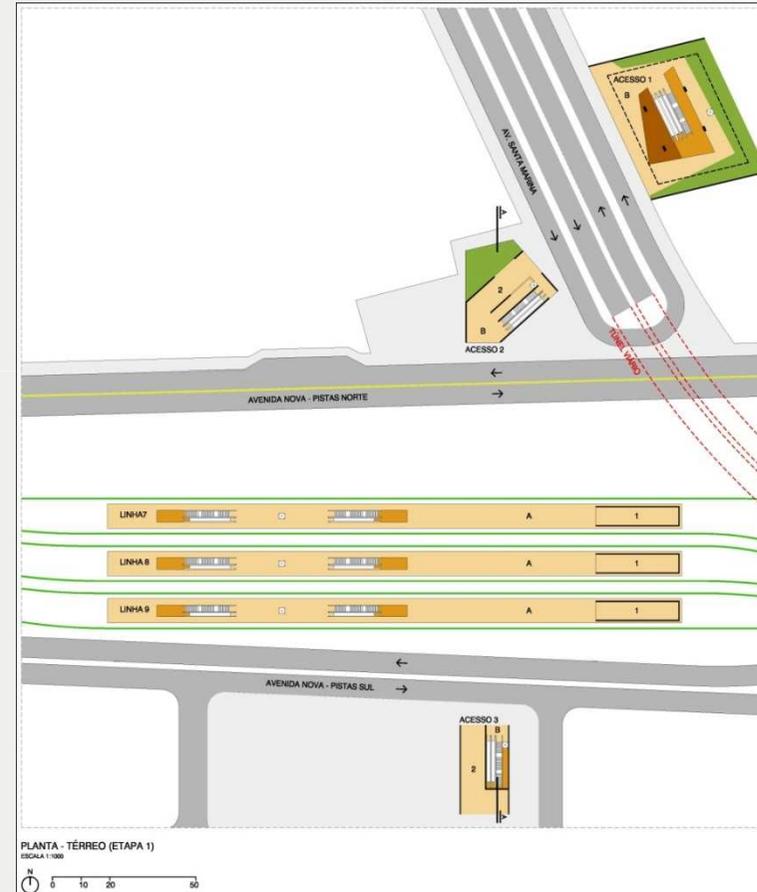


Estação Água Branca

Corte Transversal - 1ª etapa só linhas do trem regional subterrâneas

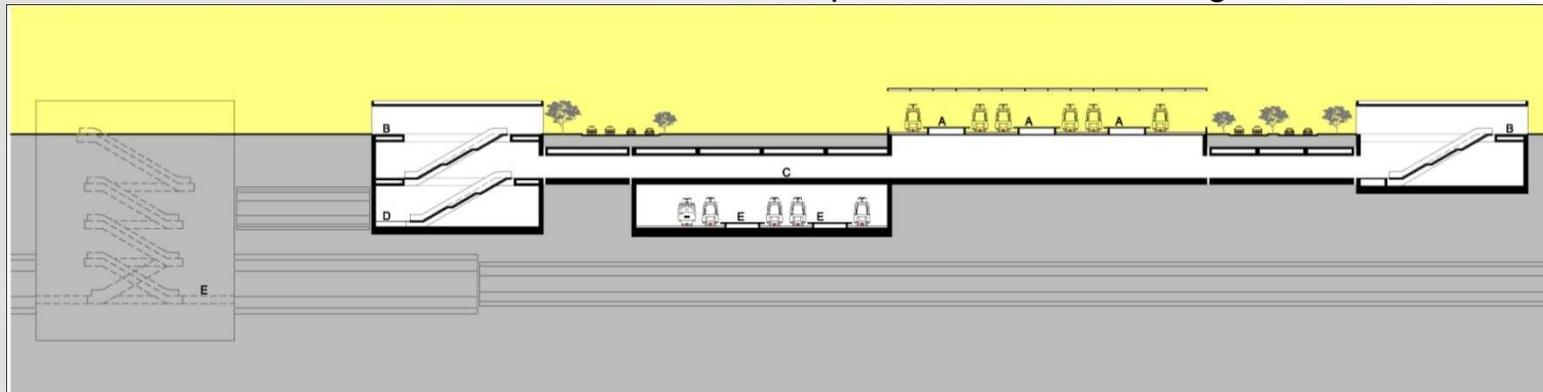


CORTE A (ETAPA 1)

ESCALA 1:750

 


Corte Transversal - 2ª etapa linhas do trem regional e do trem metropolitano subterrâneas

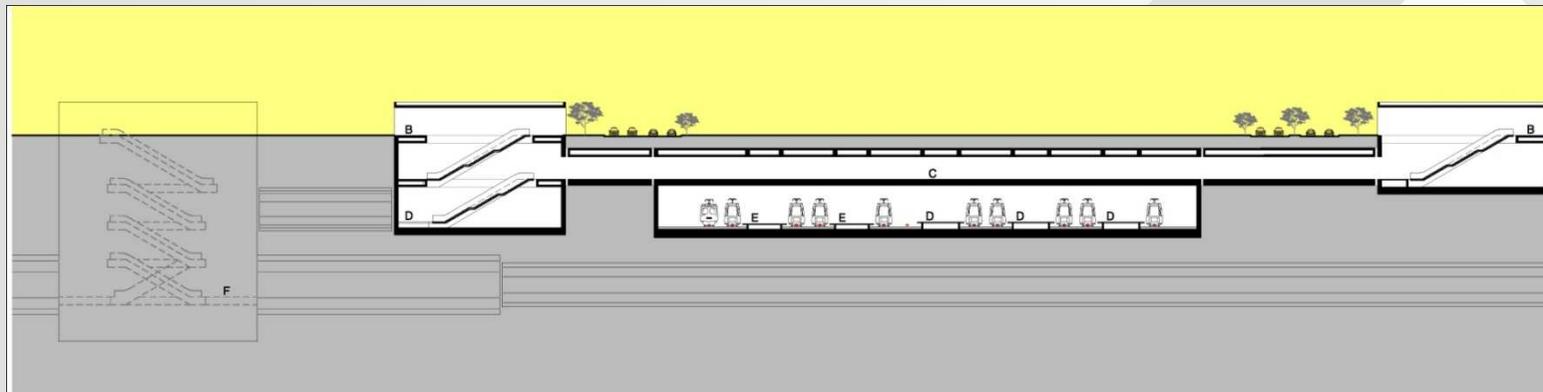


CORTE A (ETAPA 2)

ESCALA 1:750

 


Estação Brigadeiro Tobias

Nível da plataforma

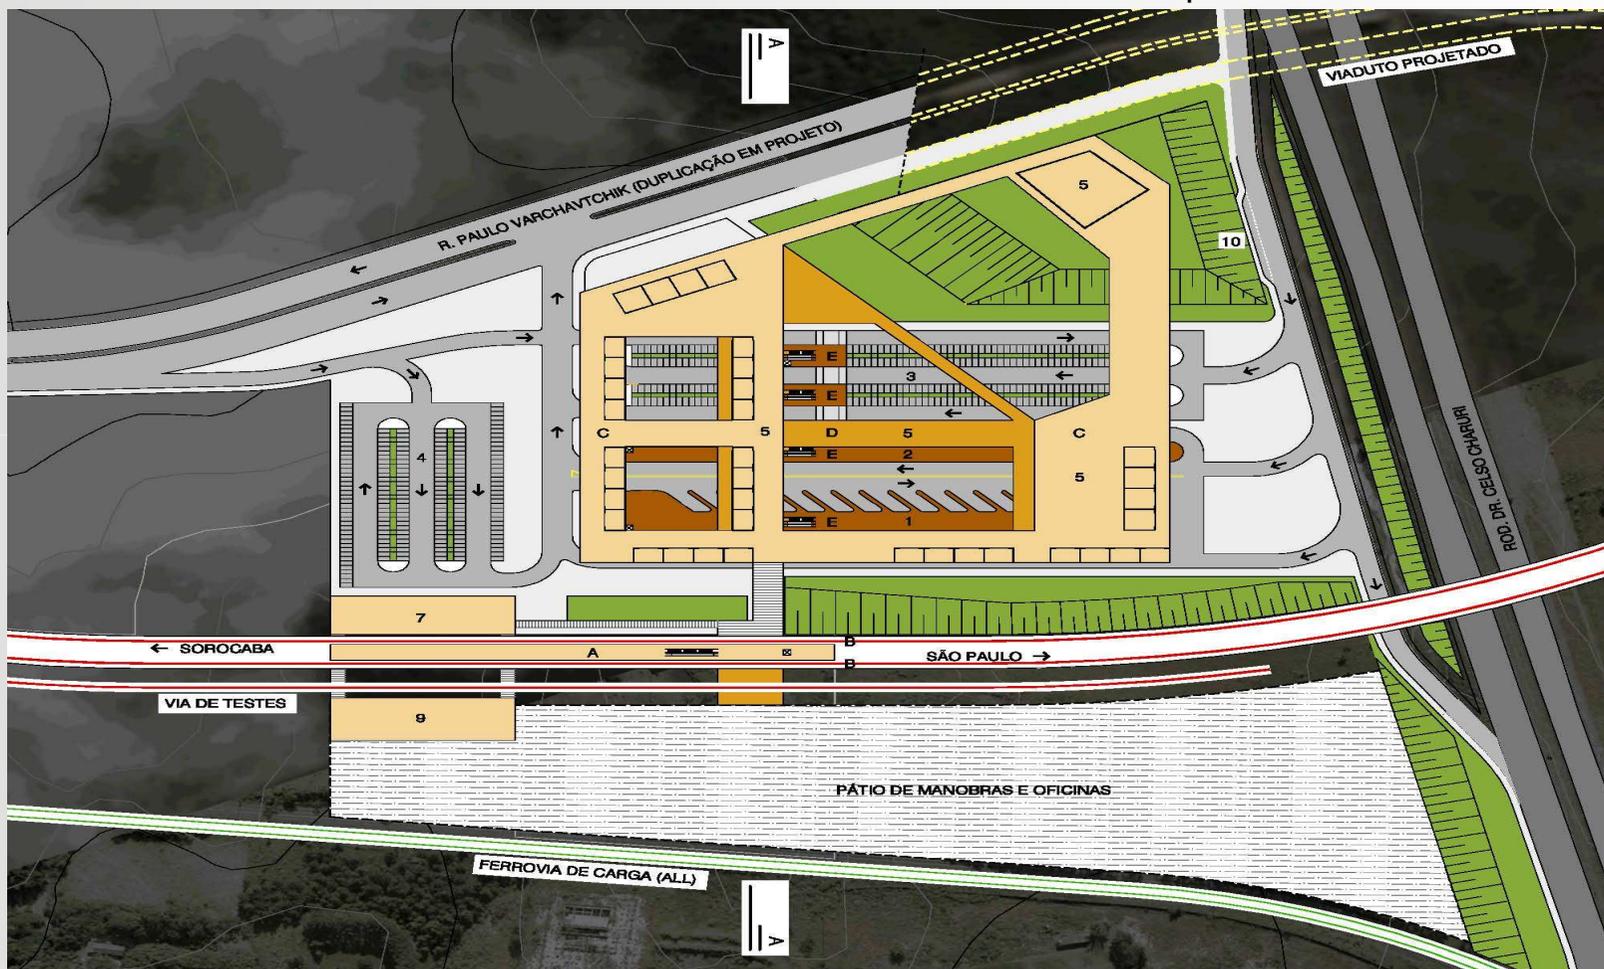

Estação Brigadeiro Tobias

Corte Transversal

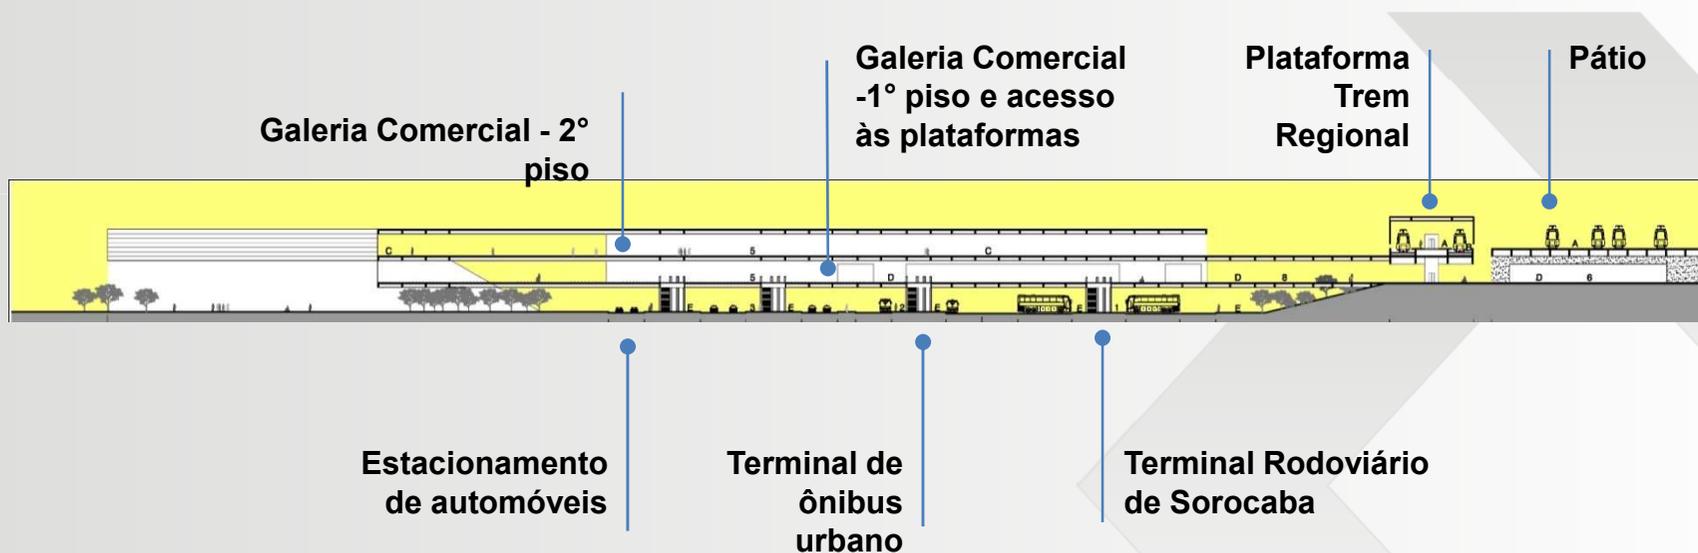


Estação Brigadeiro Tobias


Nível do Terminal Rodoviário




PLANTA - NÍVEL DO ESTACIONAMENTO E TERMINAIS DE ÔNIBUS - NÍVEL 604
ESCALA 1:200

 

Nível da Galeria Comercial 1º piso

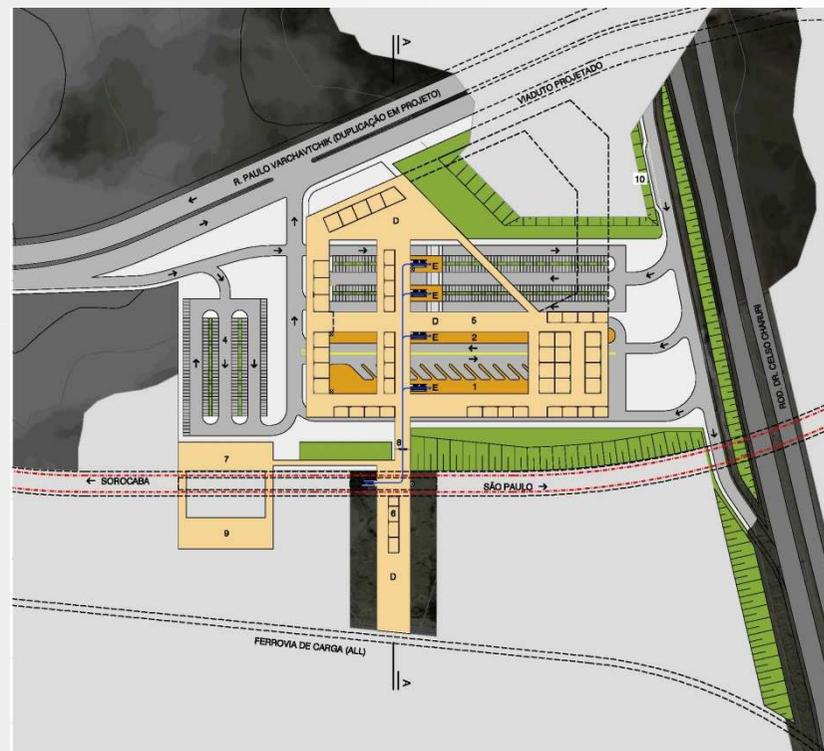

PLANTA - NÍVEL DA GALERIA COMERCIAL E BLOQUEIOS - NÍVEL 610,5
ESCALA 1:200

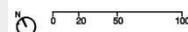


Estação São Roque

Nível do estacionamento




Nível do terminal de ônibus

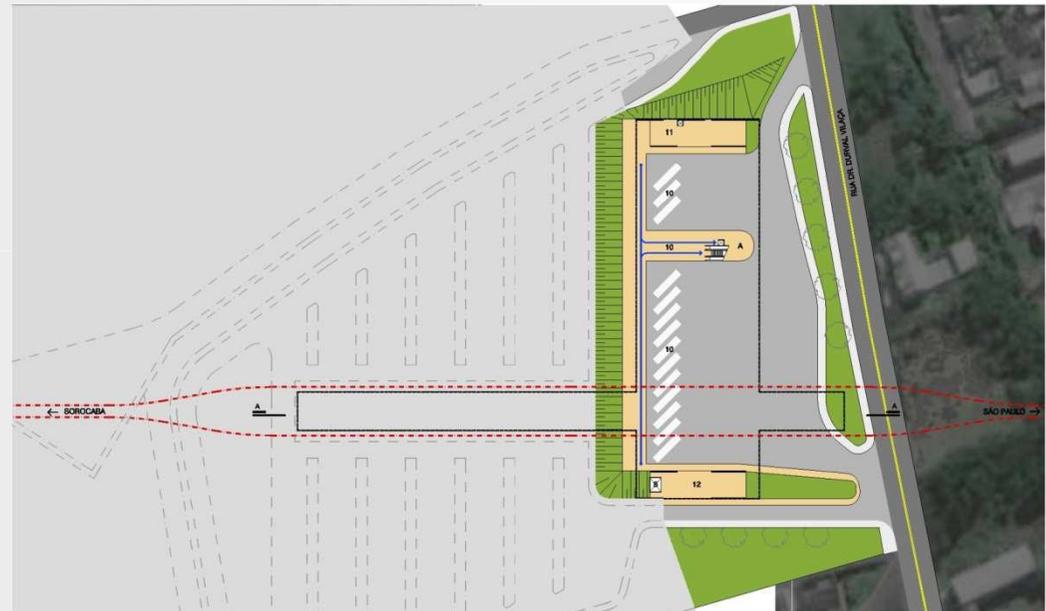


Estação São Roque

Nível da plataforma

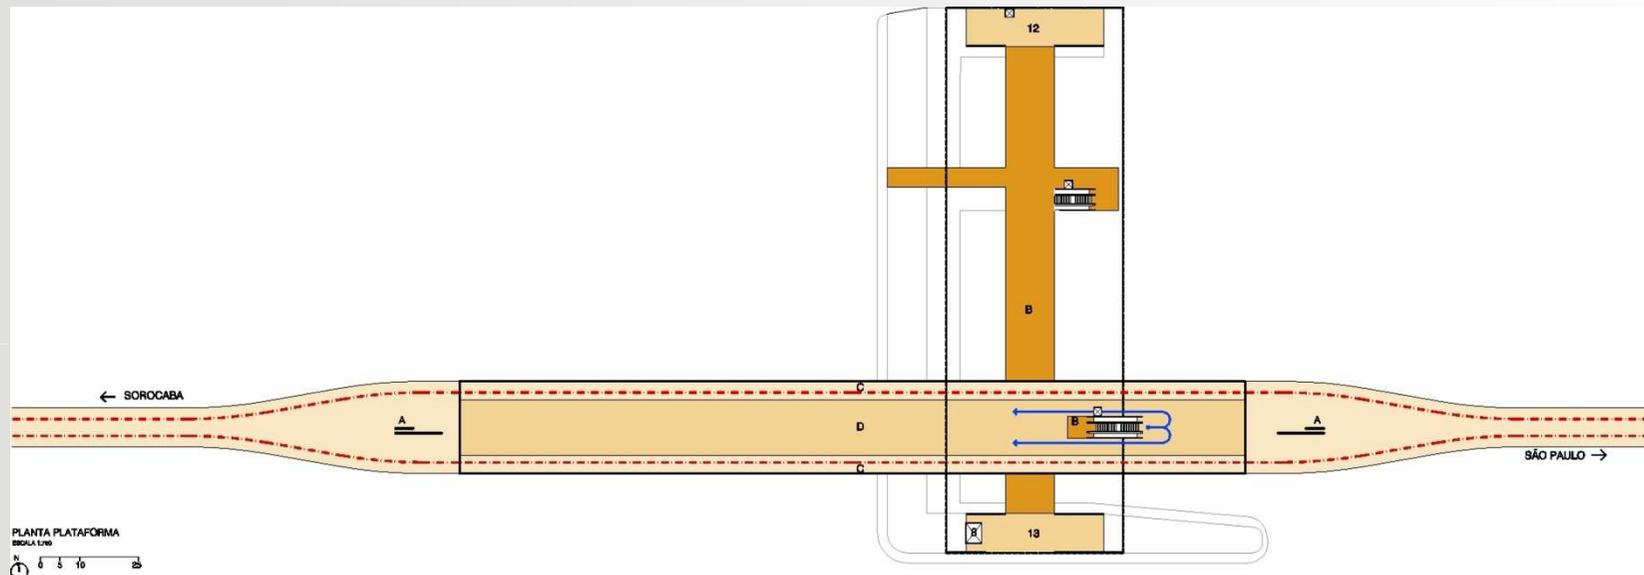

Corte Transversal

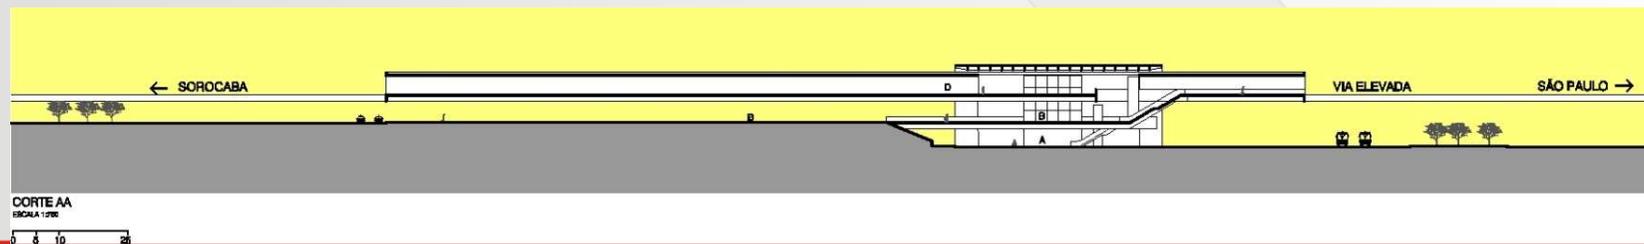


Estação Sorocaba

Implantação com a manutenção das linhas de carga




Estação Sorocaba

Implantação – plataforma e estacionamento

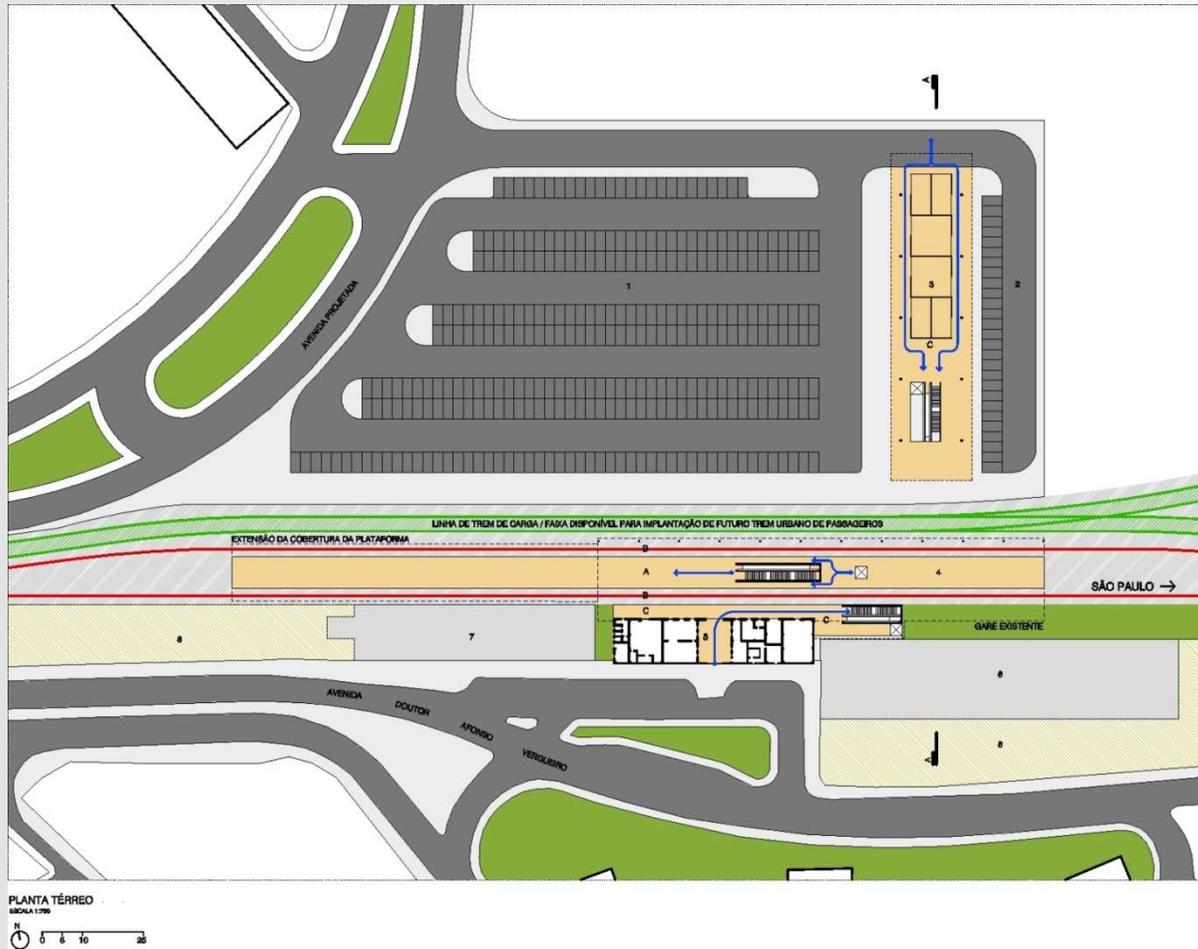

Estação Sorocaba

Corte transversal

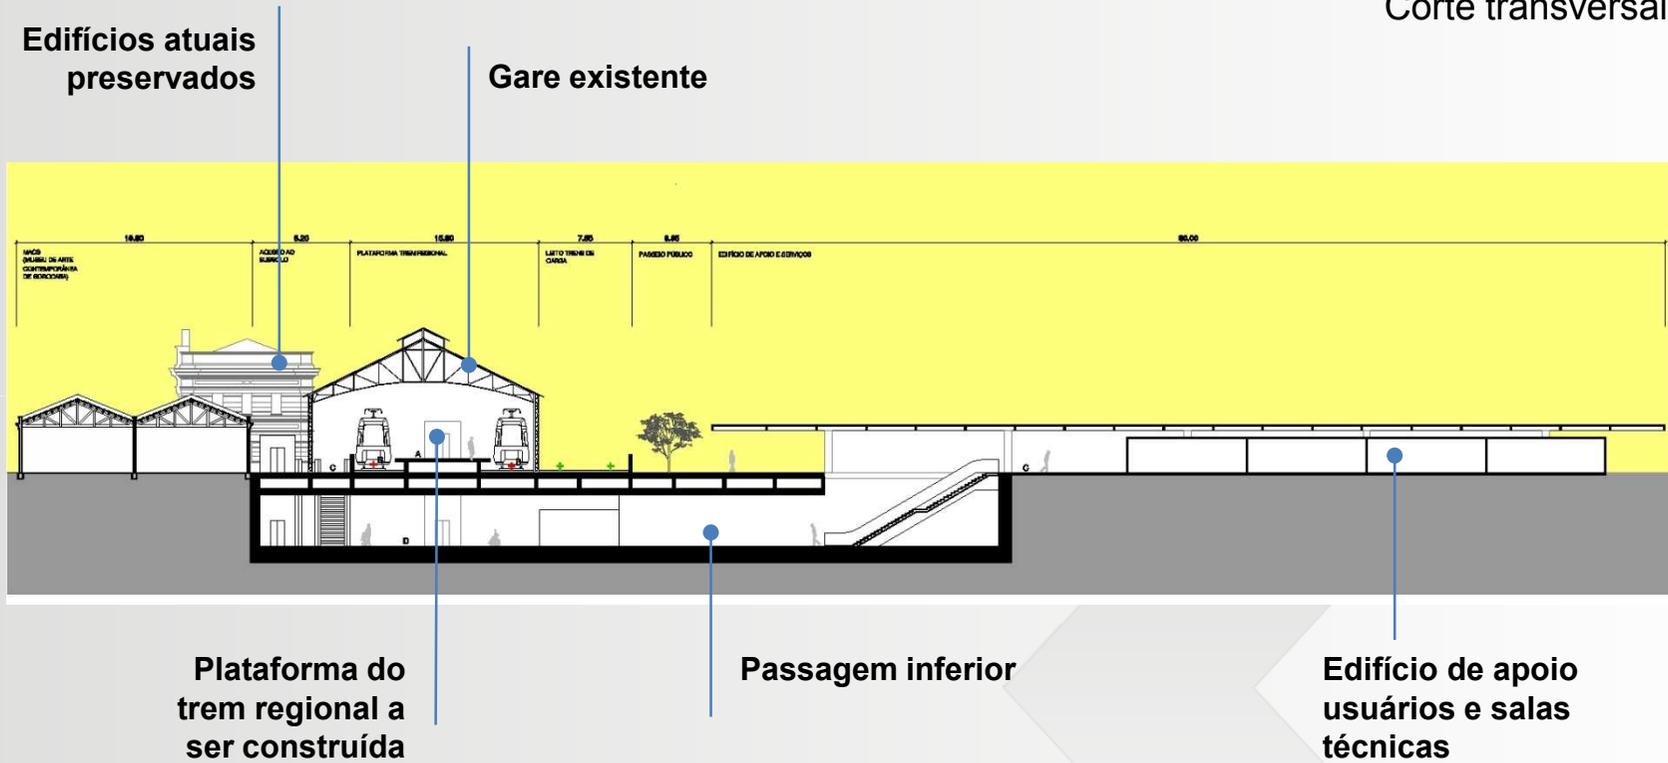

Pátio de Estacionamento e Oficinas

- Área de 100 mil m²;
- Capacidade para 40 unidades de 4 carros cada.



Atendendo ao que estabelece o artigo 39 da Lei Federal nº 8.666/93, a CPTM promove **AUDIÊNCIAS PÚBLICAS** com o propósito de informar sobre a licitação que será realizada com vista à **PRESTAÇÃO DE SERVIÇOS TÉCNICOS DE ENGENHARIA, ARQUITETURA E MEIO AMBIENTE, PARA ELABORAÇÃO DE PROJETOS BÁSICOS E EXECUTIVOS VISANDO A IMPLANTAÇÃO DO TREM REGIONAL SÃO PAULO-SOROCABA.**

**CPTM - Companhia Paulista de
Trens Metropolitanos**
CNPJ 71.832.679/0001-23**AVISO DE AUDIÊNCIA PÚBLICA**

A Companhia Paulista de Trens Metropolitanos - CPTM, nos termos da Lei Federal nº8.666 de 21 de junho de 1.993, COMUNICA a todos os interessados que estará realizando AUDIÊNCIAS PÚBLICAS para prestar esclarecimentos, colher sugestões e contribuições com vistas à PRESTAÇÃO DE SERVIÇOS TÉCNICOS DE ENGENHARIA, ARQUITETURA E MEIO AMBIENTE, PARA ELABORAÇÃO DE PROJETOS BÁSICOS E EXECUTIVOS VISANDO A IMPLANTAÇÃO DO TREM REGIONAL SÃO PAULO-SOROCABA, que serão realizadas nos seguintes dias e locais:

Audiência Pública: 12/07/2013 com início às 10:00 horas.

Local: Auditório do Edifício Cidade I - Mezanino

Endereço: Rua Boa Vista, nº170 - Centro - São Paulo - SP

Audiência Pública: 12/07/2013 com início às 15:00 horas.

Local: Anfiteatro do Sorocaba Park Hotel

Endereço: Rua Prof.ª Joaquim Silva, nº 205 - Alto da Boa Vista - SOROCABA - SP

**FOLHA DE S.PAULO**
B16 mercado ★ ★ ★ SÁBADO, 22 DE JUNHO DE 2013

**CPTM - Companhia Paulista de
Trens Metropolitanos**
CNPJ 71.832.679/0001-23

AVISO DE AUDIÊNCIA PÚBLICA

A Companhia Paulista de Trens Metropolitanos - CPTM, nos termos da Lei Federal nº8.666 de 21 de junho de 1.993, COMUNICA a todos os interessados que estará realizando AUDIÊNCIAS PÚBLICAS para prestar esclarecimentos, colher sugestões e contribuições com vistas à PRESTAÇÃO DE SERVIÇOS TÉCNICOS DE ENGENHARIA, ARQUITETURA E MEIO AMBIENTE, PARA ELABORAÇÃO DE PROJETOS BÁSICOS E EXECUTIVOS VISANDO A IMPLANTAÇÃO DO TREM REGIONAL SÃO PAULO-SOROCABA, que serão realizadas nos seguintes dias e locais: **Audiência Pública: 12/07/2013 com início às 10:00 horas.** Local: Auditório do Edifício Cidade I - Mezanino Endereço: Rua Boa Vista, nº170 - Centro - São Paulo - SP - **Audiência Pública: 12/07/2013 com início às 15:00 horas.** Local: Anfiteatro do Sorocaba Park Hotel - Endereço: Rua Prof.ª Joaquim Silva, nº 205 - Alto da Boa Vista - SOROCABA - SP



SECRETARIA DOS
TRANSPORTES METROPOLITANOS

4 **BOM DIA SOROCABA** - SÁBADO / 22 DE JUNHO DE 2013

**CPTM - Companhia Paulista de
Trens Metropolitanos**
CNPJ 71.832.679/0001-23

AVISO DE AUDIÊNCIA PÚBLICA

A Companhia Paulista de Trens Metropolitanos - CPTM, nos termos da Lei Federal nº8.666 de 21 de junho de 1.993, COMUNICA a todos os interessados que estará realizando AUDIÊNCIAS PÚBLICAS para prestar esclarecimentos, colher sugestões e contribuições com vistas à PRESTAÇÃO DE SERVIÇOS TÉCNICOS DE ENGENHARIA, ARQUITETURA E MEIO AMBIENTE, PARA ELABORAÇÃO DE PROJETOS BÁSICOS E EXECUTIVOS VISANDO A IMPLANTAÇÃO DO TREM REGIONAL SÃO PAULO-SOROCABA, que serão realizadas nos seguintes dias e locais: **Audiência Pública: 12/07/2013 com início às 10:00 horas.** Local: Auditório do Edifício Cidade I - Mezanino Endereço: Rua Boa Vista, nº170 - Centro - São Paulo - SP - **Audiência Pública: 12/07/2013 com início às 15:00 horas.** Local: Anfiteatro do Sorocaba Park Hotel - Endereço: Rua Prof.ª Joaquim Silva, nº 205 - Alto da Boa Vista - SOROCABA - SP



SECRETARIA DOS
TRANSPORTES METROPOLITANOS

**Agora A13**
Trabalho
Sábado, 22 de junho de 2013

**CPTM - Companhia Paulista de
Trens Metropolitanos**
CNPJ 71.832.679/0001-23

AVISO DE AUDIÊNCIA PÚBLICA

A Companhia Paulista de Trens Metropolitanos - CPTM, nos termos da Lei Federal nº8.666 de 21 de junho de 1.993, COMUNICA a todos os interessados que estará realizando AUDIÊNCIAS PÚBLICAS para prestar esclarecimentos, colher sugestões e contribuições com vistas à PRESTAÇÃO DE SERVIÇOS TÉCNICOS DE ENGENHARIA, ARQUITETURA E MEIO AMBIENTE, PARA ELABORAÇÃO DE PROJETOS BÁSICOS E EXECUTIVOS VISANDO A IMPLANTAÇÃO DO TREM REGIONAL SÃO PAULO-SOROCABA, que serão realizadas nos seguintes dias e locais: **Audiência Pública: 12/07/2013 com início às 10:00 horas.** Local: Auditório do Edifício Cidade I - Mezanino Endereço: Rua Boa Vista, nº170 - Centro - São Paulo - SP - **Audiência Pública: 12/07/2013 com início às 15:00 horas.** Local: Anfiteatro do Sorocaba Park Hotel - Endereço: Rua Prof.ª Joaquim Silva, nº 205 - Alto da Boa Vista - SOROCABA - SP



SECRETARIA DOS
TRANSPORTES METROPOLITANOS



No processamento da concorrência serão observadas as disposições da Lei Federal nº 8.666/93, que institui normas para licitações e contratos da administração pública.

A concorrência será do **tipo técnica e preço**.

Será permitida a participação de consórcios nas concorrências.

A Concorrência será divulgada observando-se os prazos estabelecidos na Lei Federal nº 8.666/93, art. 21, incisos II e III, bem como o § 2º, inc. I, alínea "b", do mesmo artigo.

**1^a
AUDIÊNCIA
PÚBLICA**

2^a DIVULGAÇÃO DO EDITAL DA CONCORRÊNCIA	3^a JULGAMENTO DAS PROPOSTAS TÉCNICAS	4^a JULGAMENTO DAS PROPOSTAS COMERCIAIS DAS PROPONENTES TECNICAMENTE CLASSIFICADAS	5^a JULGAMENTO DA HABILITAÇÃO DAS 3 PRIMEIRAS CLASSIFICADAS	6^a HOMOLOGAÇÃO DA LICITAÇÃO E CONTRATAÇÃO
---	--	---	--	---

As propostas técnicas deverão ser formuladas com observância aos quesitos abaixo mencionados. Os mesmos serão pontuados com base nos critérios que estarão estabelecidos no edital:

- Experiência Anterior
- Conhecimento do Problema
- Equipe Técnica

O preço total deverá contemplar todos os custos de engenharia, mão de obra, materiais, equipamentos, transportes, acessórios, seguros, tributos, encargos, taxas e todos os demais custos, de modo a constituir a única contraprestação pela execução dos serviços objeto da Licitação.

HABILITAÇÃO JURÍDICA

Documentação de que trata a Lei Federal nº 8.666/93, art. 28.

REGULARIDADE FISCAL E TRABALHISTA

Documentação de que trata a Lei Federal nº 8.666/93, art. 27 inciso IV e art. 29.

QUALIFICAÇÃO TÉCNICA

Documentação de que trata a Lei Federal nº 8.666/93, art. 30.

QUALIFICAÇÃO ECONÔMICO-FINANCEIRA

Documentação de que trata a Lei Federal nº 8.666/93, art. 31.

A CPTM divulgará o edital da concorrência a partir do mês de **OUTUBRO de 2.013**.

Os recursos orçamentários que custearão as despesas da concorrência estarão previstos no orçamento da CPTM.

Agenda

- Identificação e registro de presença
 - Apresentação
 - **Recebimento e leitura de questões / comentários**
 - Encerramento
-

Apresentação de Questões / Comentários

As questões e comentários deverão ser efetuados por escrito, com a devida identificação do interlocutor ou representante, deverão ser formulados de forma concisa e objetiva visando, exclusivamente, contribuir com os aspectos pautados durante a Audiência Pública, de acordo com o objeto do presente procedimento.

As questões e comentários serão recepcionados por integrantes identificados durante a Audiência Pública, que os recolherão e encaminharão à Comissão.

A CPTM, em seu site www.cptm.sp.gov.br, divulgará documento contendo as respostas correspondentes, em até 10 (dez) dias úteis após a realização da mesma.

Agenda

- Identificação e registro de presença
- Apresentação
- Recebimento e leitura de questões / comentários
- **Encerramento**



SECRETARIA DOS
TRANSPORTES METROPOLITANOS

